



CONFERIR MEDIDAS NO LOCAL

não haverá soleira entre o plenário e platéia. dar sequência conforme paginação.

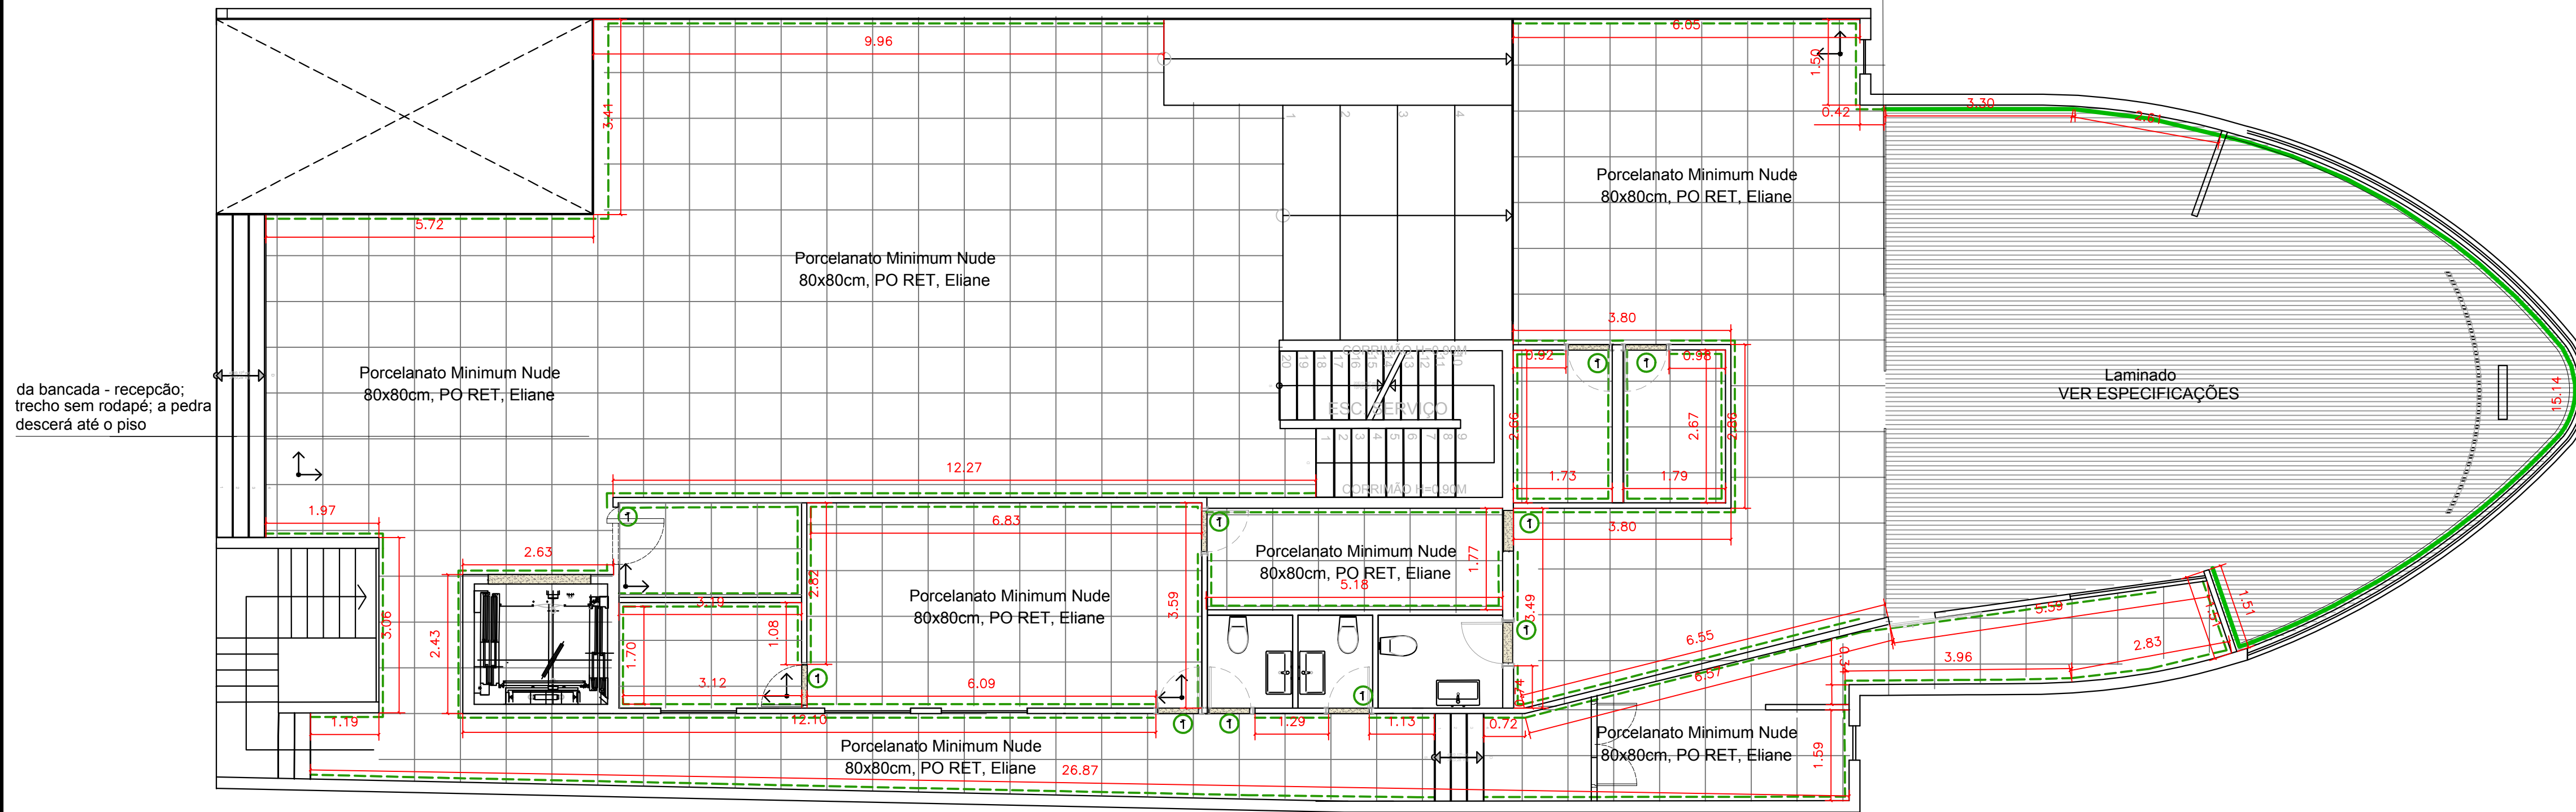

Planta de paginação de piso- TÉRREO
Escala 1/75

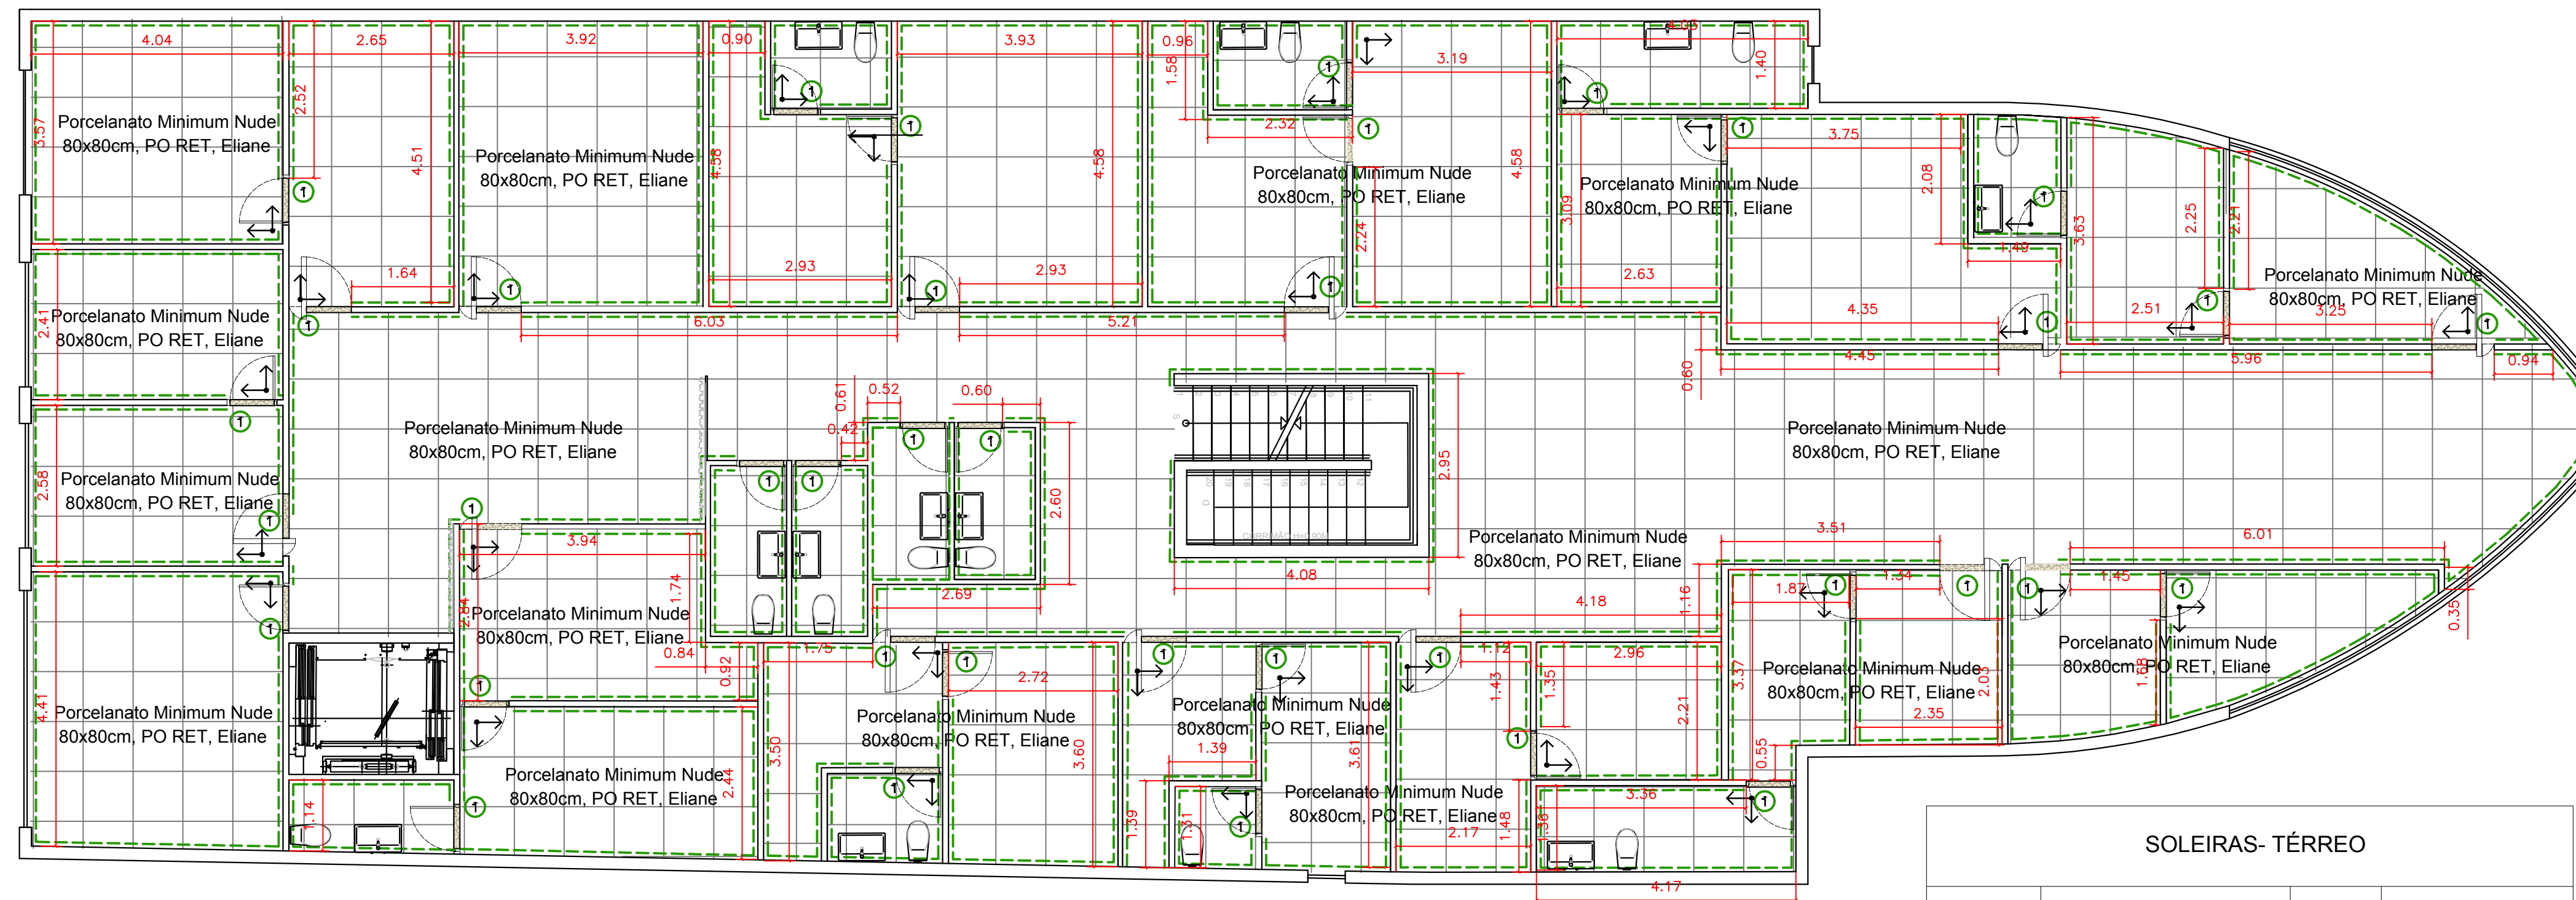

Planta de paginação de piso 1 PAVIMENTO
Escala 1/75

SOLEIRAS- TÉRREO			
NÚMERO	MATERIAL	PEÇAS	DIMENSÕES(cm)
1	granito Itaúma	37	80x9

SOLEIRAS 1 PAVIMENTO			
NÚMERO	MATERIAL	PEÇAS	DIMENSÕES(cm)
1	granito Itaúma	37	80x9

NOTA:

Conferir dimensões e quantitativo de soleiras em planta baixa.

Legenda


- Porcelanato Minimum Nude 80x80cm, PO RET, Eliane
- Porcelanato Marmo Brown, 120x240cm, PO, Eliane
- Rodapé em piso vinílico
- soleira
- Início de paginação

PROJETO EXECUTIVO

FOLHA 03

OBRA: REFORMA
 LOCAL: RUA DA MATRIZ DE NOSSA SENHORA DOS PRAZEREZ CENTRO- MUNICÍPIO DE ITAPECERICA DA SERRA
 PROPRIETÁRIO: CÂMARA MUNICIPAL DE ITAPECERICA DA SERRA Presidente- Valdemir dos Santos Oliveira
 ESCALA: INDICADAS DATA: 30 / 08 / 2022

SITUAÇÃO S/ESCALA DECLARAÇÃO

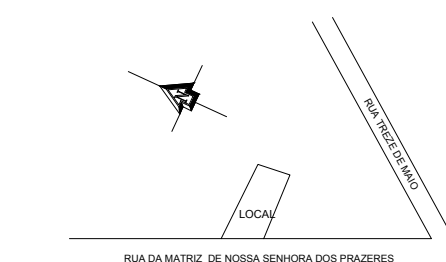

ÁREA DO PROJETO
1.005 m²

PROPRIETÁRIO
CÂMARA MUNICIPAL DE ITAPECERICA DA SERRA
Presidente- Valdemir dos Santos Oliveira

STUDIO PROSPERO ARQUITETURA E SERVIÇOS
Sócia e Administradora Bruna Próspero Araújo

RESPONSÁVEL TÉCNICO
BRUNA PRÓSPERO
CPF: SP: A161855-1
RRT: